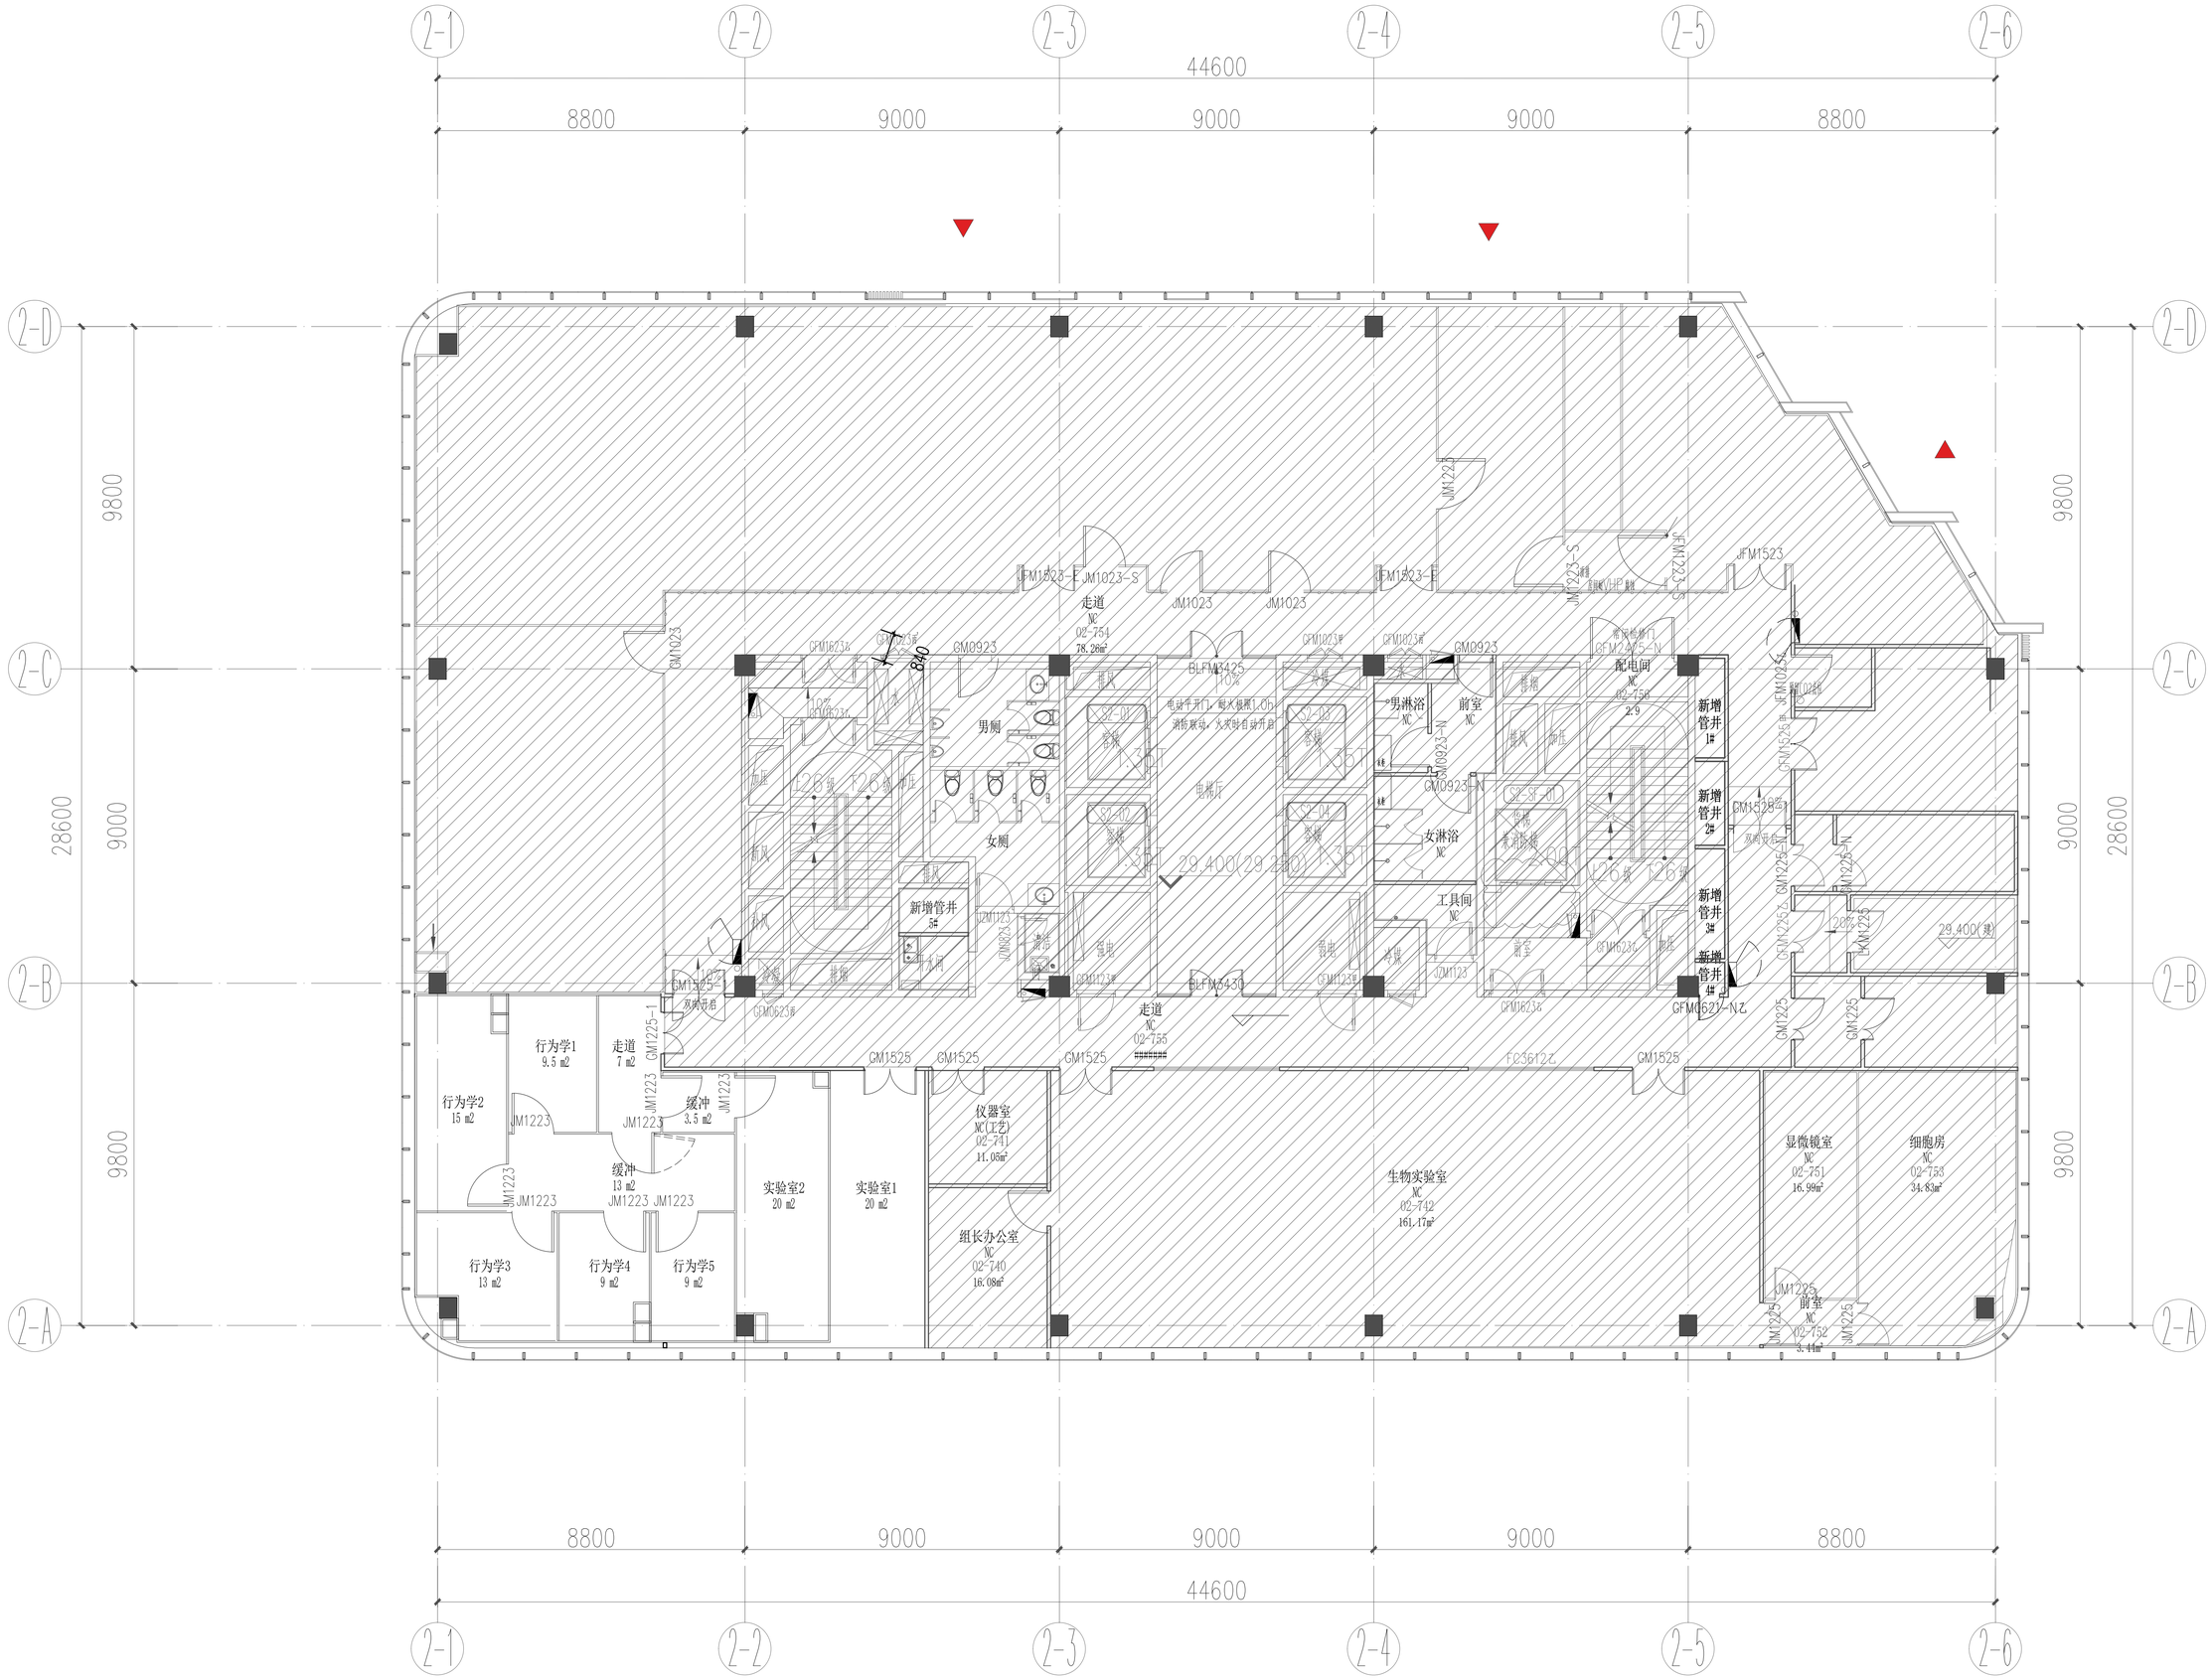
2-1
2-2
2-3
2-4
2-5
2-6
44600
8800
9000
9000
9000
8800
2-D
2-C
2-B
2-A
9800
9000
28600
走道
NC
02-754
78.26㎡
男厕
女厕
新增管井
5#
男淋浴
NC
前室
NC
女淋浴
NC
工具间
NC
配电间
NC
02-758
2.9
新增管井
1#
新增管井
2#
新增管井
3#
新增管井
4#
行为学1
9.5 ㎡
走道
7 ㎡
行为学2
15 ㎡
缓冲
3.5 ㎡
缓冲
13 ㎡
行为学3
13 ㎡
行为学4
9 ㎡
行为学5
9 ㎡
实验室2
20 ㎡
实验室1
20 ㎡
仪器室
NC(工艺)
02-741
11.05㎡
组长办公室
NC
02-740
16.08㎡
走道
NC
02-755
生物实验室
NC
02-742
161.17㎡
显微镜室
NC
02-751
16.99㎡
细胞房
NC
02-753
34.83㎡
前室
NC
02-752
3.44㎡
29.400(建)
GM0923
GM1525
JM1023
JM1223
JM1225
BLFM3425
BLFM3430
GFM1623乙
GFM1623丙
GFM1623甲
GFM1623戊
GFM1623己
GFM1623庚
GFM1623辛
GFM1623壬
GFM1623癸
GFM1623丁