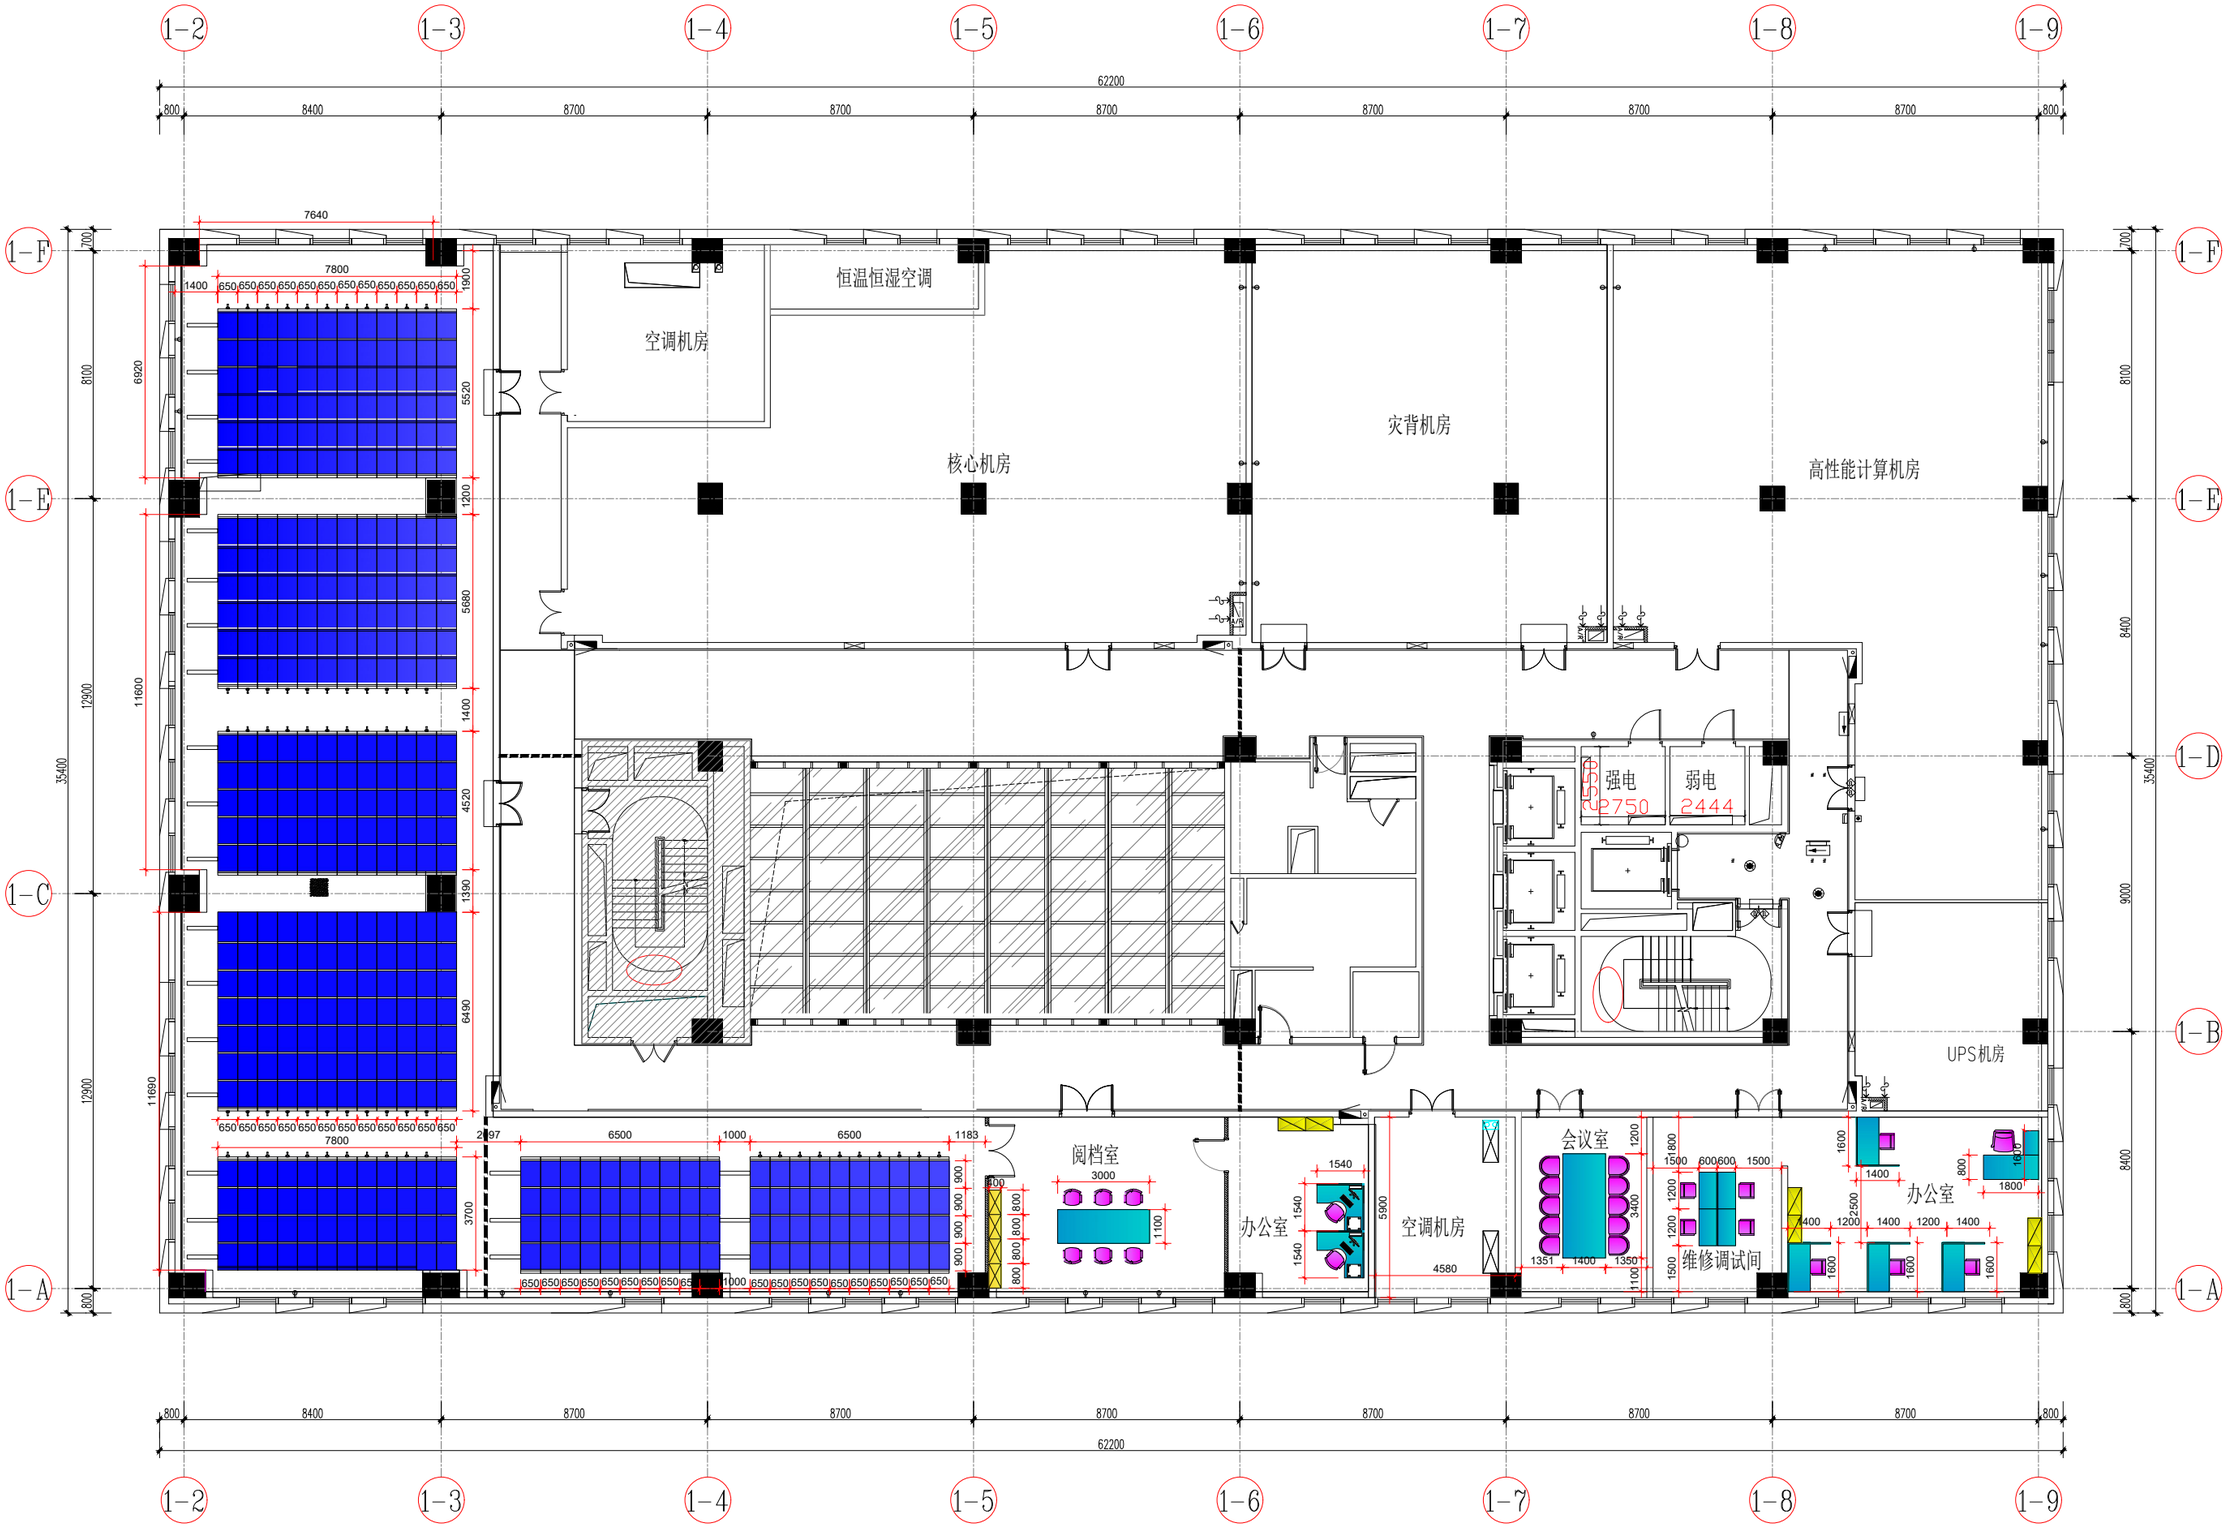

1#楼6层平面图

2025-09-06