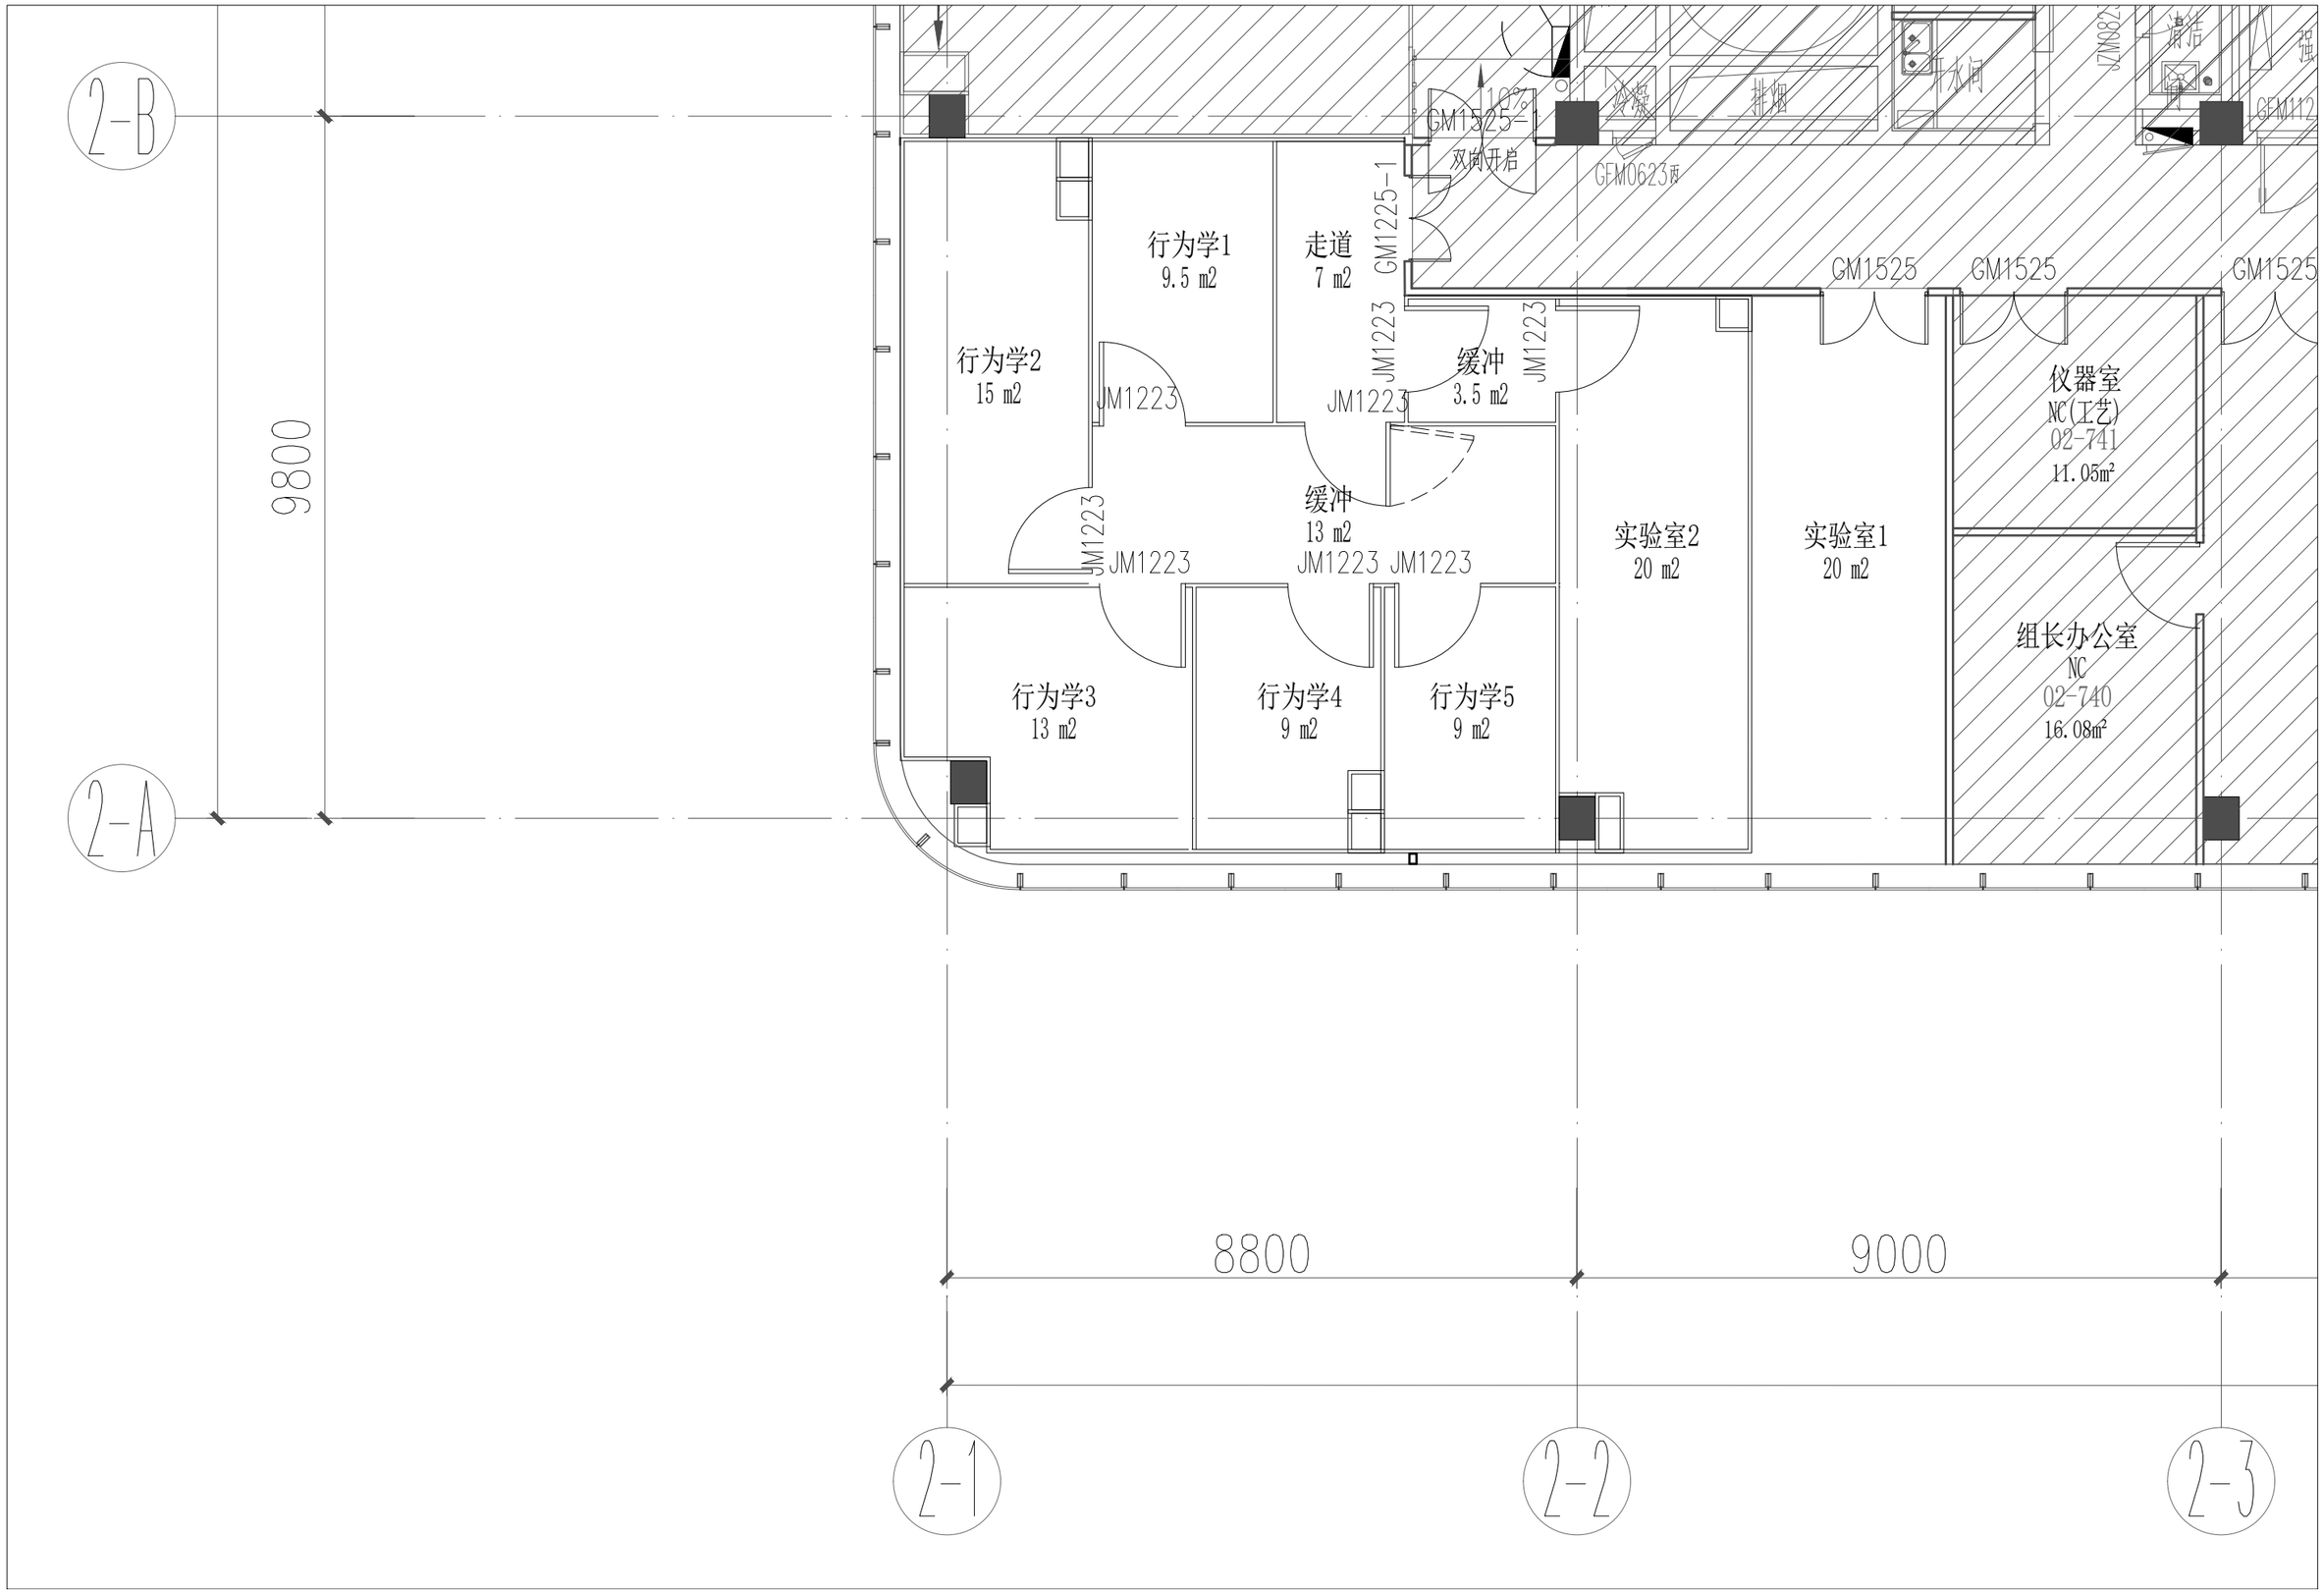
2-B
2-A
9800
行为学1
9.5 m2
走道
7 m2
GM1225-1
GM1525-1
双向开启
GFM0623丙
排烟
开水间
GM1525
GM1525
GM1525
行为学2
15 m2
JM1223
JM1223
JM1223
缓冲
3.5 m2
JM1223
缓冲
13 m2
JM1223
JM1223
JM1223
JM1223
实验室2
20 m2
实验室1
20 m2
仪器室
NC(工艺)
02-741
11.05m²
组长办公室
NC
02-740
16.08m²
行为学3
13 m2
行为学4
9 m2
行为学5
9 m2
8800
9000
2-1
2-2
2-3